



System Description

Electrical Connctions

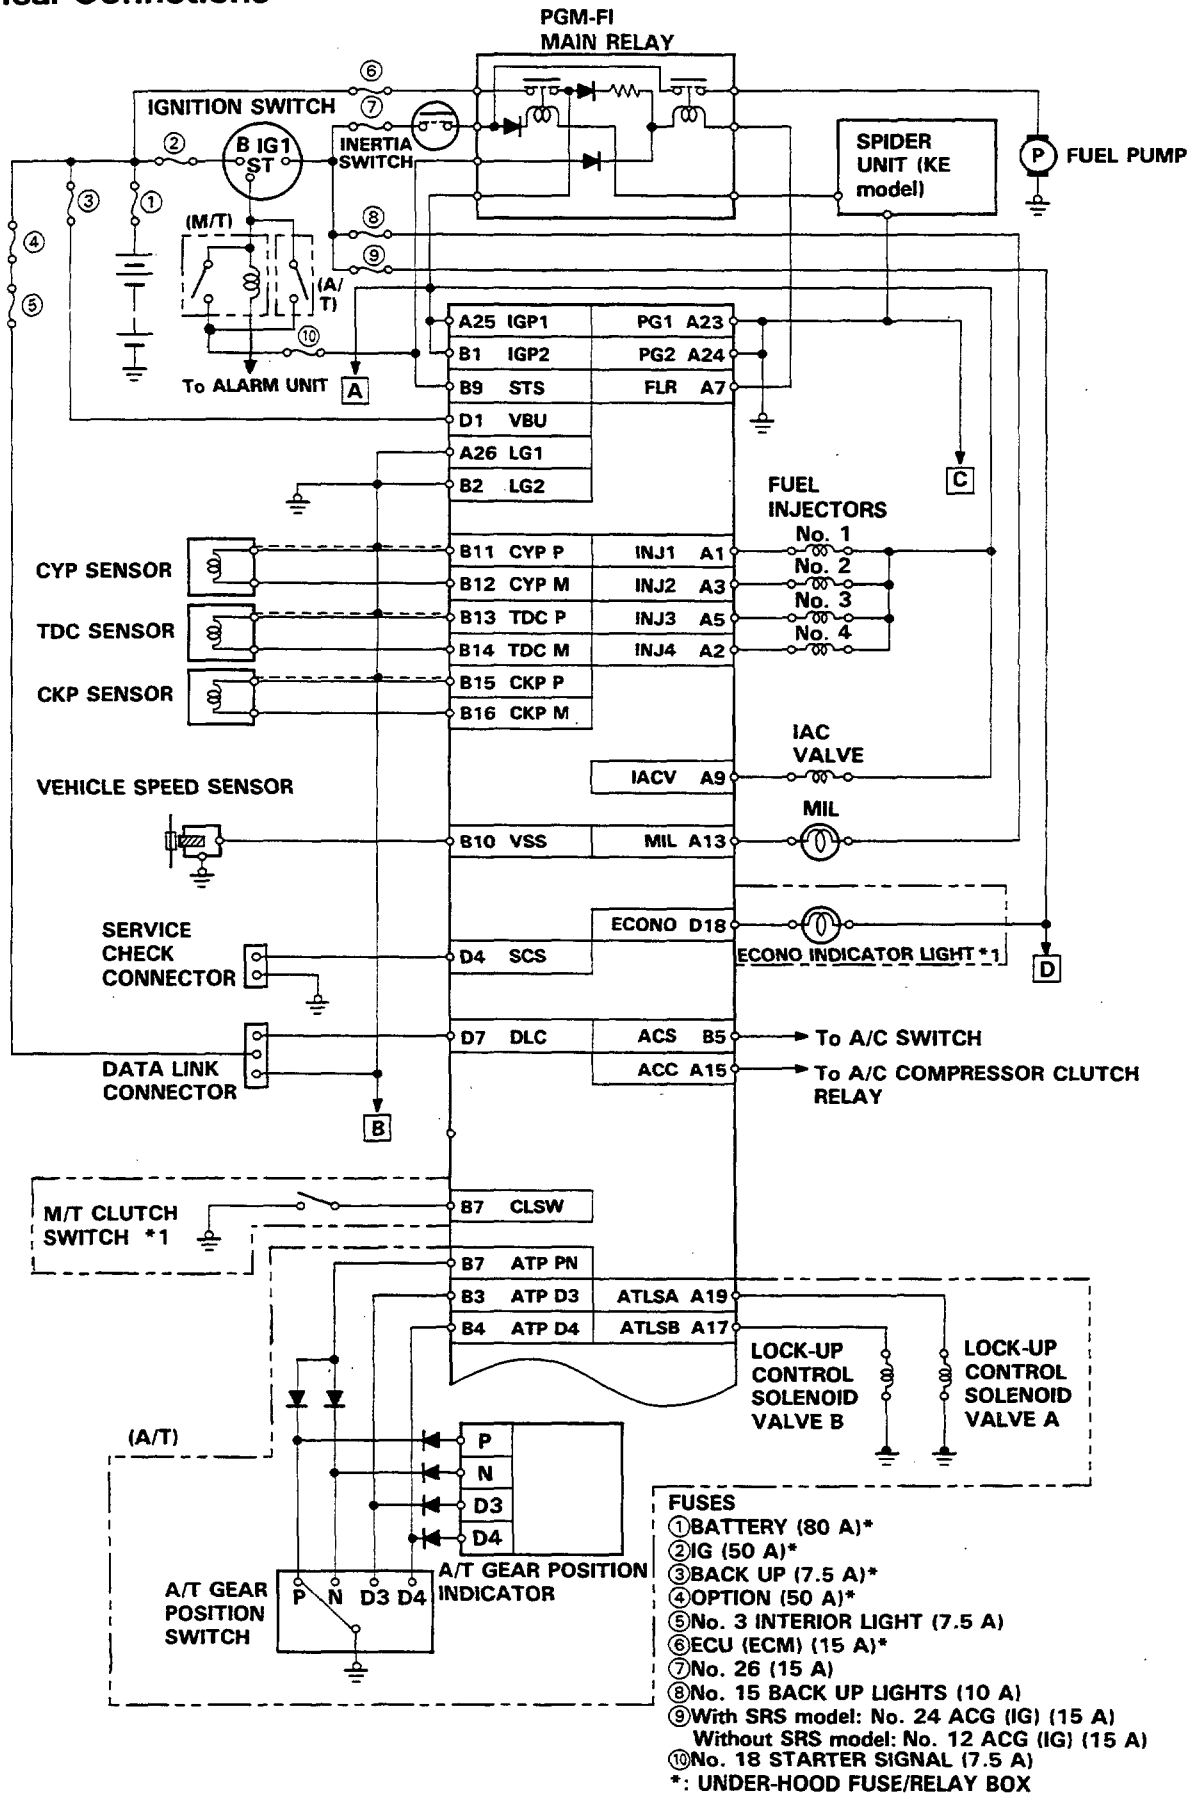

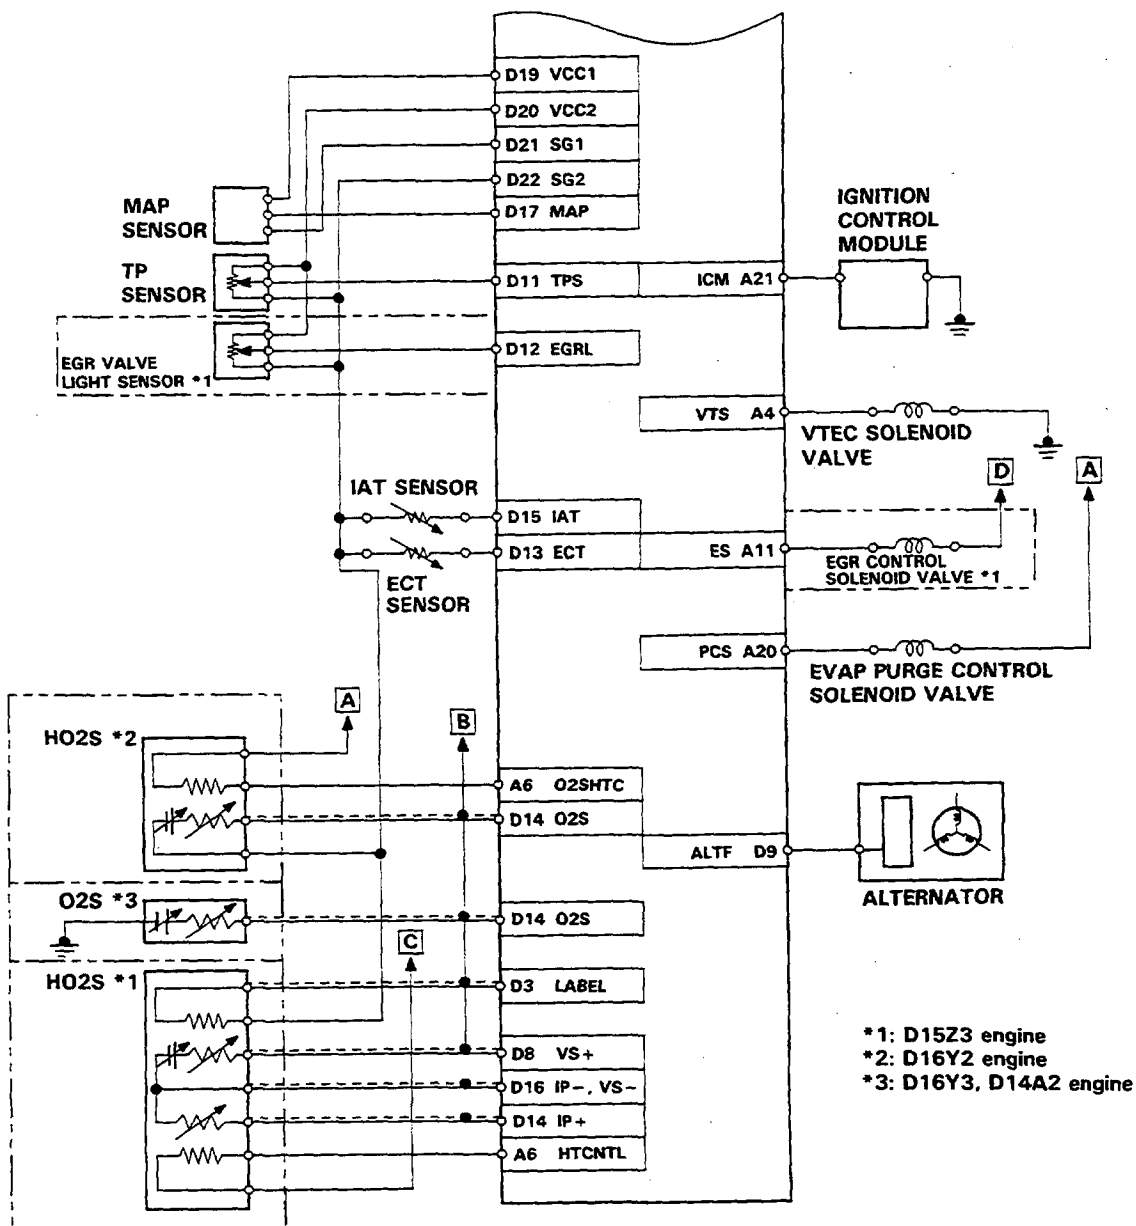

| A1 A3 A5 A7 A9 A11 A13 A15 A17 A19 A21 A23 A25 | | | | | | | | | | B1 B3 B5 B7 B9 B11 B13 B15 | | | | | D1 D3 D5 D7 D9 D11 D13 D15 D17 D19 D21 | | | | | | | | | |
|---|--|--|--|--|--|--|--|--|--|-----------------------------|--|--|--|--|---|--|--|--|--|--|--|--|--|--|
| O O O O O O O O O O | | | | | | | | | | O O O O O | | | | | O O O O O O O O O O | | | | | | | | | |
| O O O O O O O O O O | | | | | | | | | | O O O O O | | | | | O O O O O O O O O O | | | | | | | | | |
| A2 A4 A6 A8 A10 A12 A14 A16 A18 A20 A22 A24 A26 | | | | | | | | | | B2 B4 B6 B8 B10 B12 B14 B16 | | | | | D2 D4 D6 D8 D10 D12 D14 D16 D18 D20 D22 | | | | | | | | | |

TERMINAL LOCATIONS