


(4) ルームランプ & ラゲッジルームランプ回路

1

2

3

4

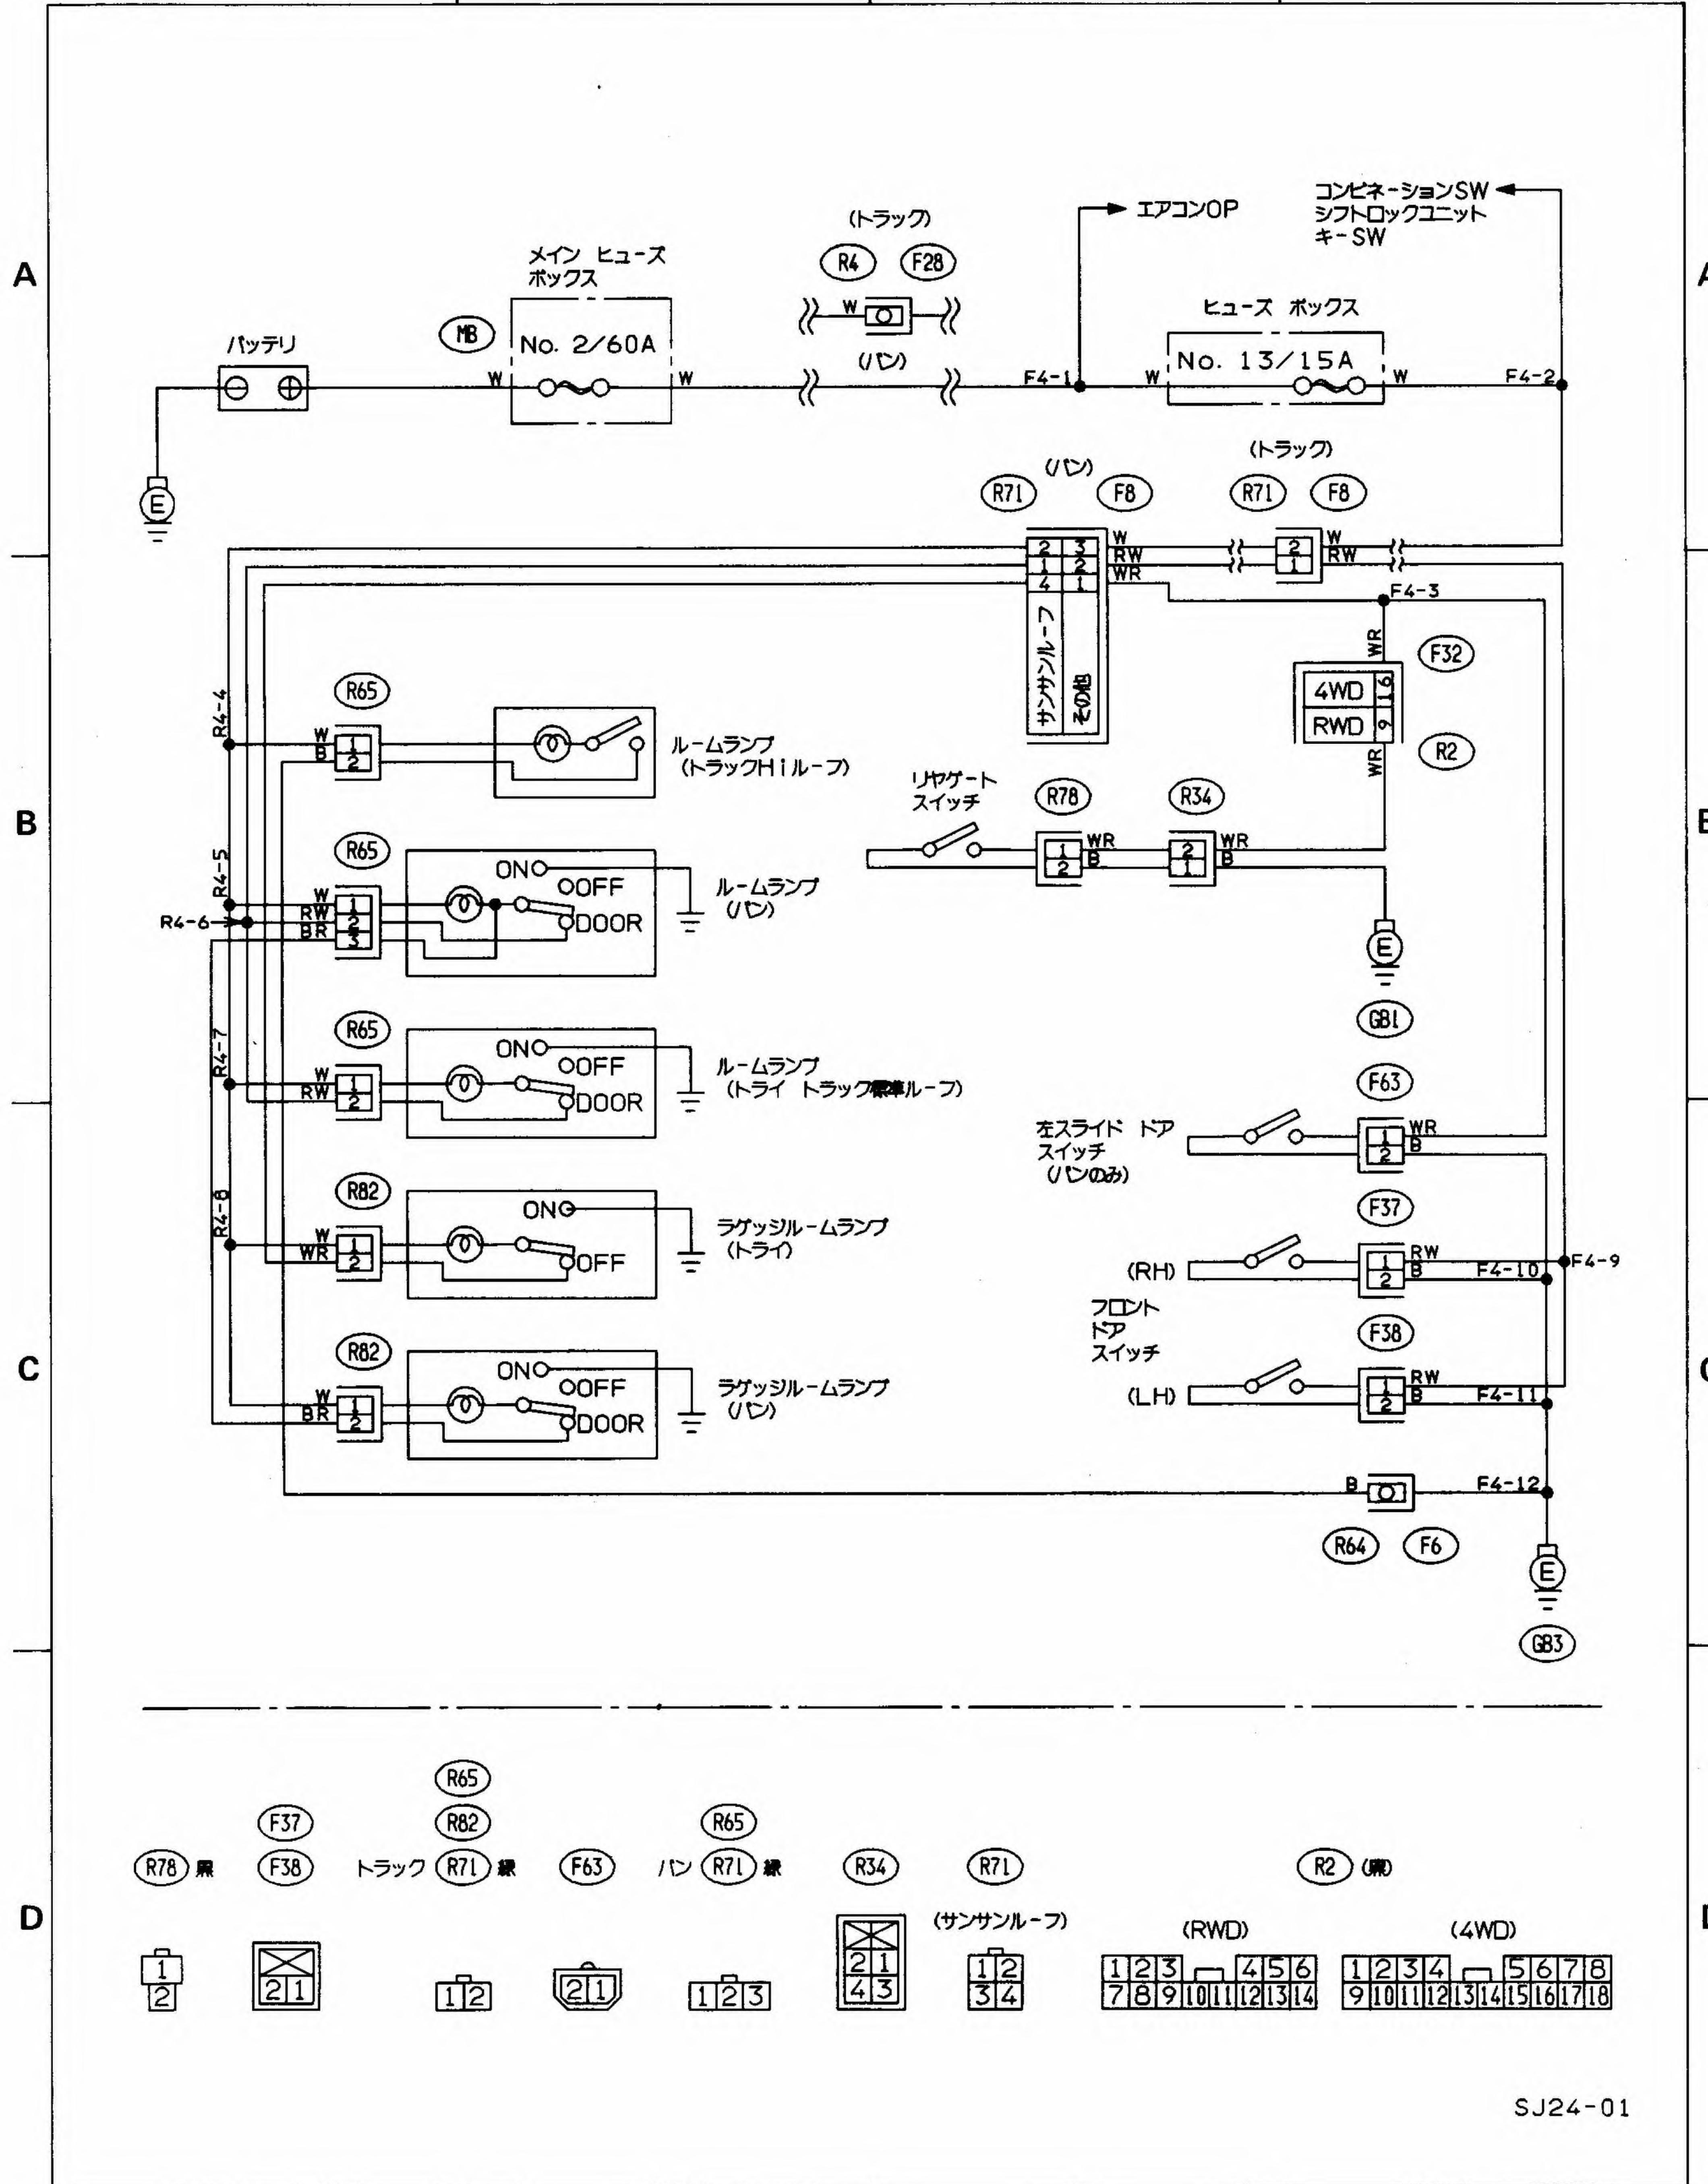

SJ24-01