


(9) パーキングパイルット&ブレーキフルード ウォーニング回路 (トラック)

1

2

3

4

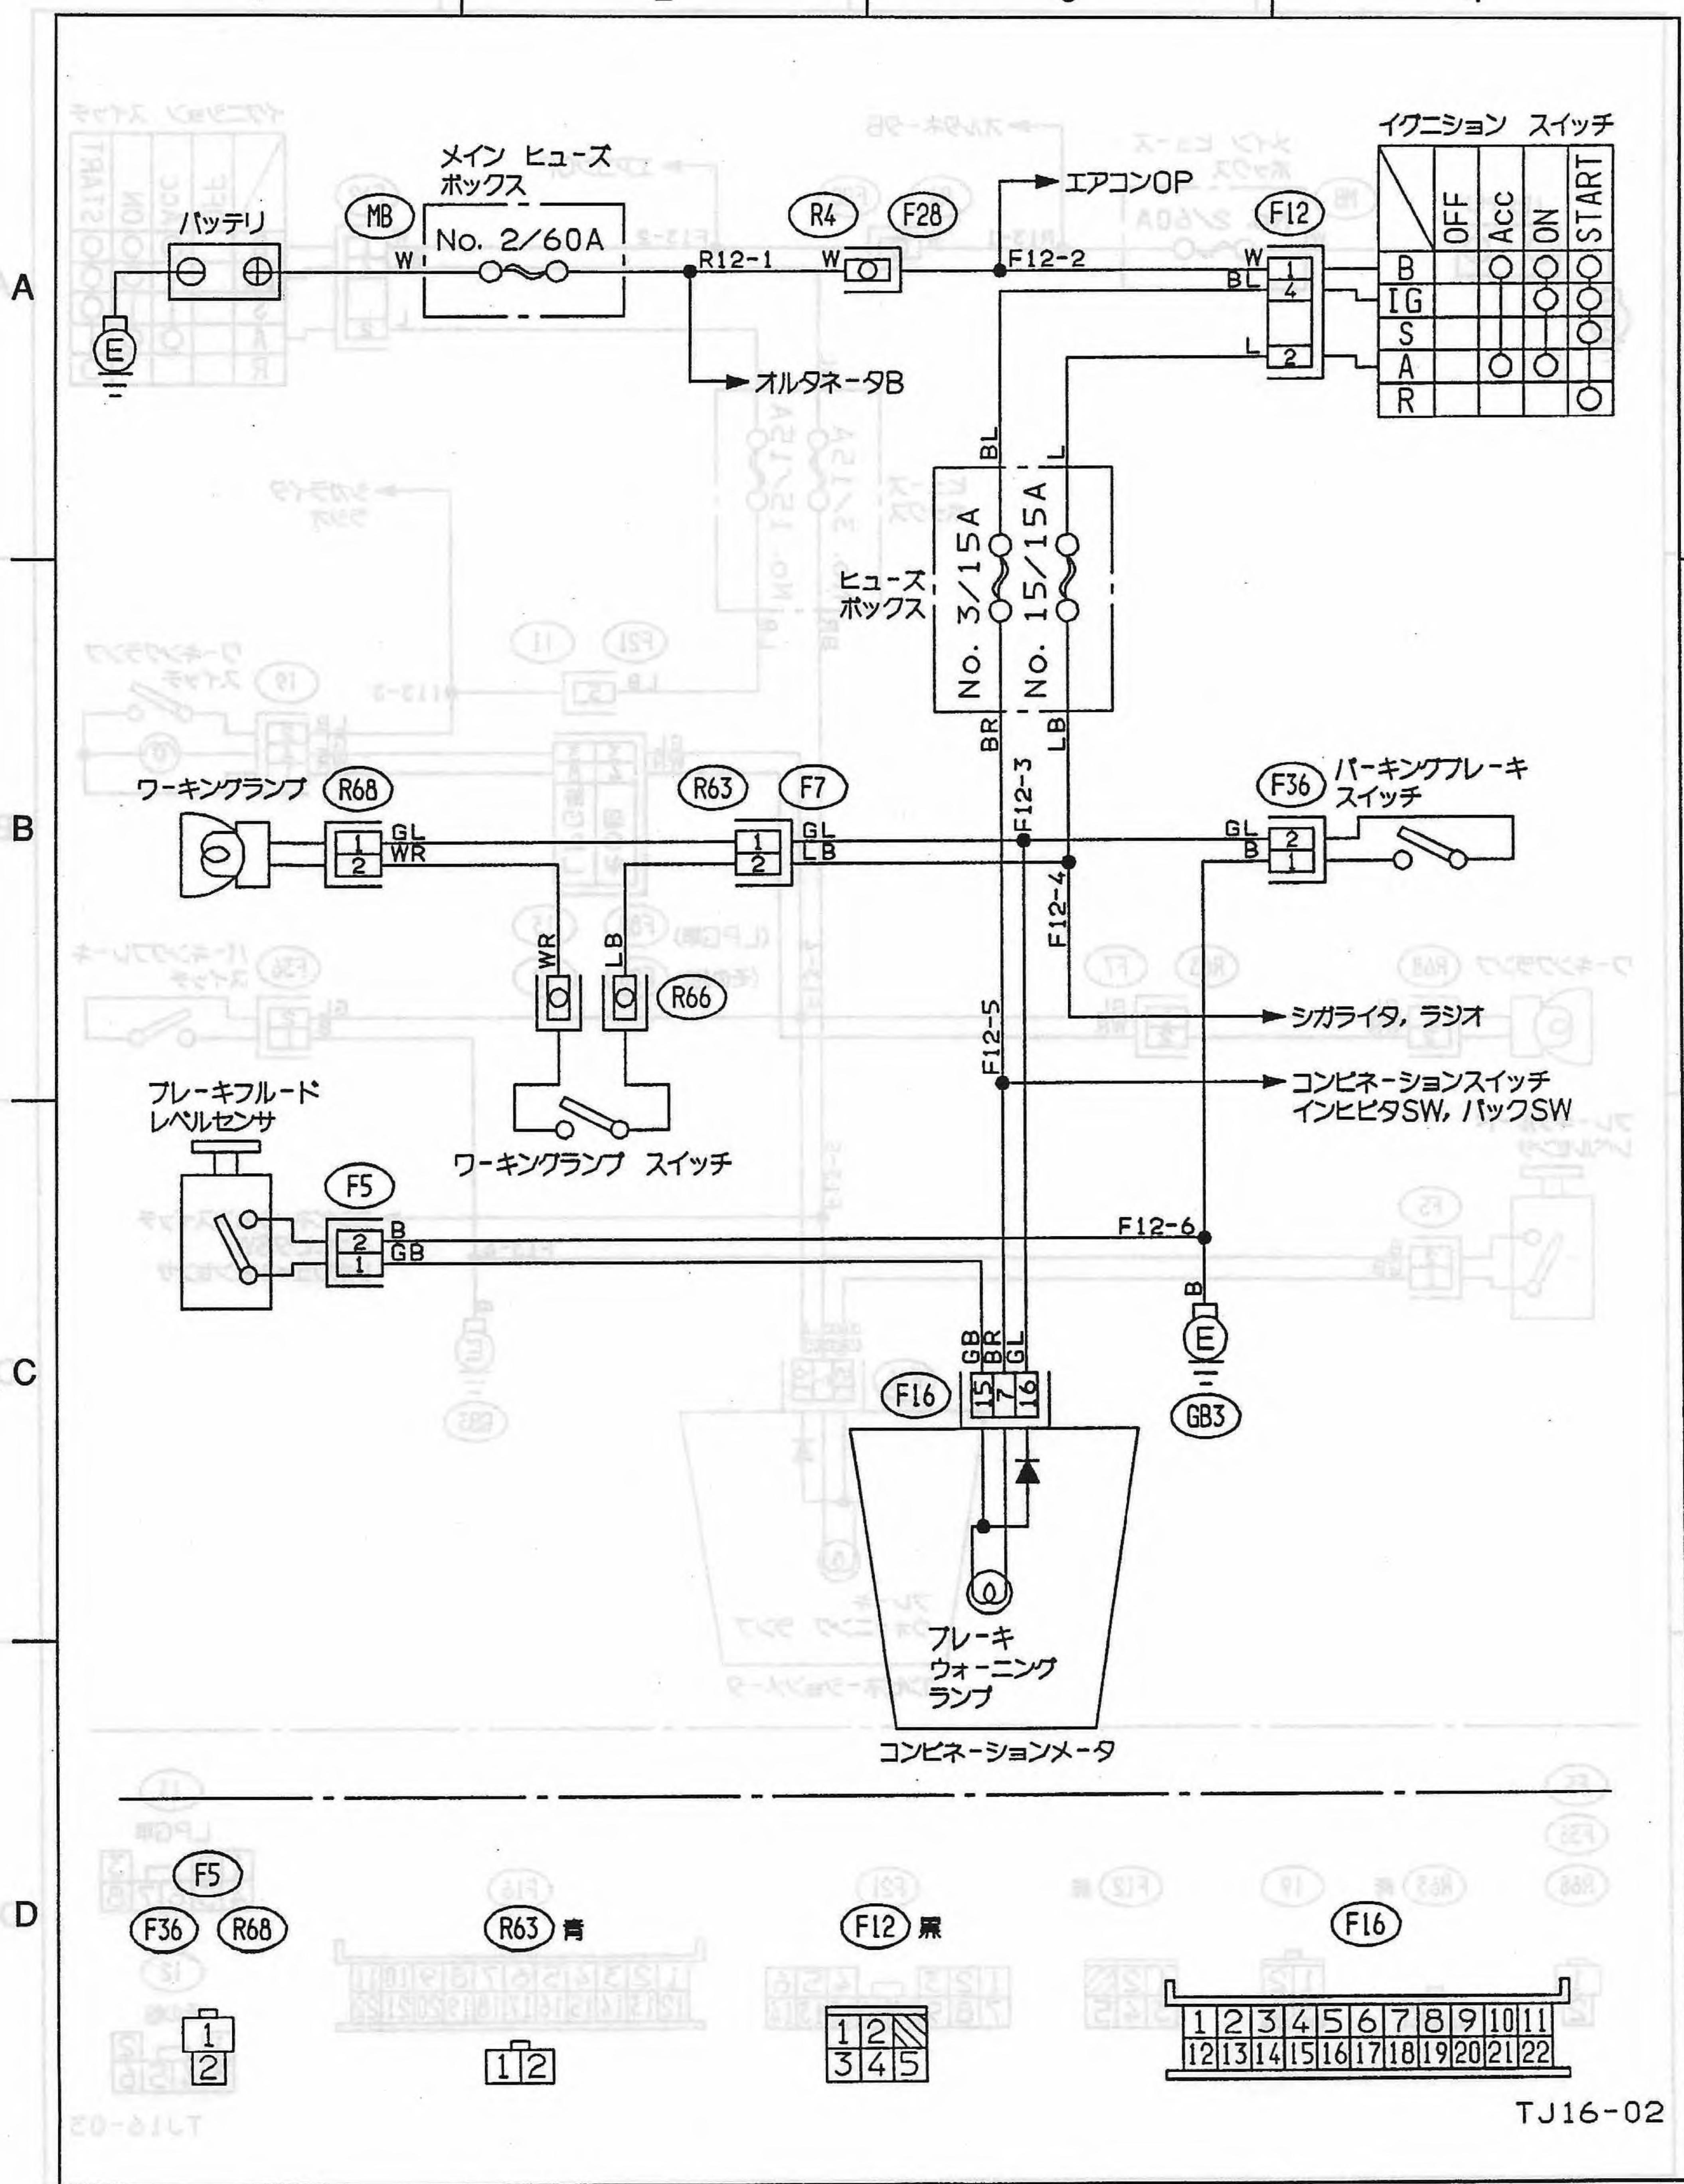

1

2

3

4