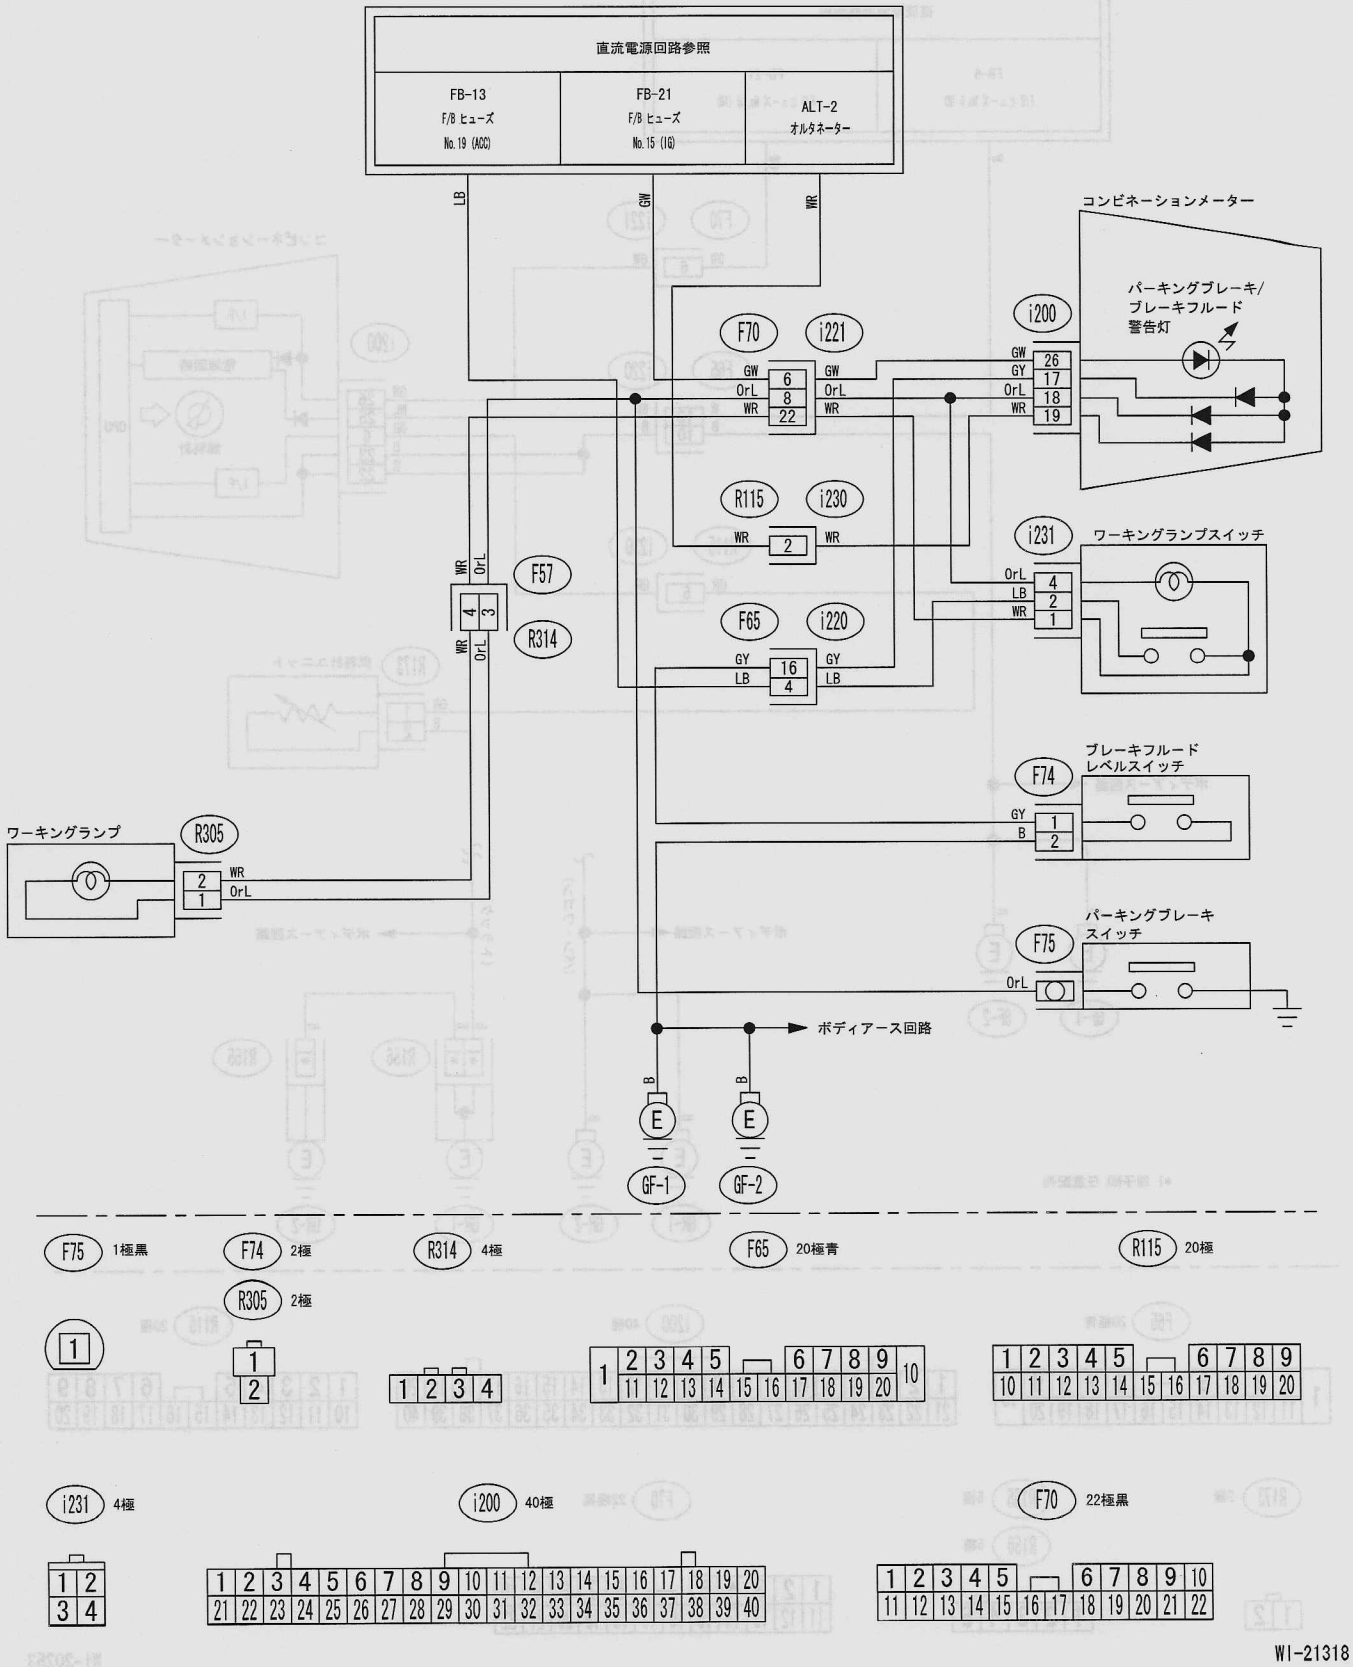34 パーキングブレーキ/ブレーキフルード残量警告灯回路（トラック　赤帽車）